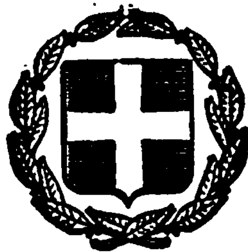


ΕΦΗΜΕΡΙΣ ΤΗΣ ΚΥΒΕΡΝΗΣΕΩΣ
ΤΗΣ ΕΛΛΗΝΙΚΗΣ ΔΗΜΟΚΡΑΤΙΑΣ

ΑΘΗΝΑ 30 ΣΕΠΤΕΜΒΡΙΟΥ 1982 | ΤΕΥΧΟΣ ΤΕΤΑΡΤΟ | ΑΡΙΘΜΟΣ ΦΥΛΛΟΥ 478

ΠΕΡΙΕΧΟΜΕΝΑ

ΑΠΑΛΛΟΤΡΙΩΣΕΙΣ

ΑΠΟΦΑΣΕΙΣ

Ἀριθ. 73733 (1)

Περὶ ἐπικυρώσεως ἐκθέσεως καθορισμοῦ ὁριογραμμῆς αἰγιαλοῦ καὶ παραλίας στὴ θέση «Κόρακας» Ροδακίνου Ἁγίου Βασιλείου, μπροστὰ ἀπὸ τὴν ἰδιοκτησία Ἰωσὴφ Χομπίτη.

Ο ΝΟΜΑΡΧΗΣ ΡΕΘΥΜΝΗΣ

Ἔχοντας ὑπόψη:

1. Τὶς διατάξεις:

α) Τοῦ ἄρθρου 1 τοῦ Ν. 3200/1955 «περὶ διοικητικῆς ἀποκεντρώσεως».

β) Τοῦ ἀπὸ 11/12 Νοεμβρίου 1929 Π. Δ/τος «περὶ διοικήσεως δημοσίων κτημάτων».

γ) Τῶν ἄρθρων 1, 2 καὶ 3 τοῦ Α.Ν. 2344/40 «περὶ αἰγιαλοῦ καὶ παραλίας, ὅπως ἐτροποποιήθηκαν μὲ τὸ ἄρθρο 10 τοῦ Ν. 719/77.

δ) Τοῦ ἄρθρου 5 τοῦ Α.Ν. 263/68 «περὶ τροποποιήσεως καὶ συμπληρώσεως τῶν διατάξεων περὶ δημοσίων κτημάτων».

2. Τὴν ἀπὸ 9.10.1981 ἔκθεση τῆς κατ' ἄρθρο 74 τοῦ Π.Δ. 636/77 Ἐπιτροπῆς καθορισμοῦ ὁριογραμμῆς αἰγιαλοῦ.

3. Τὸ συνοδεῦον τὴν ἔκθεση αὐτὴ τοπογραφικὸ διάγραμμα τῆς ἀνωτέρω θέσεως ποὺ συντάχθηκε ἀπὸ τὸν διπλωματοῦχο πολιτικὸ μηχανικὸ Ἀντ. Δαγαράκη καὶ θεωρήθηκε τὴν 9.10.1981 ἀπὸ τὸ Διευθυντὴ ΤΥΝ Ρεθύμνης Πολύζωρο Σαουνάτσο.

4. Τὴ σύμφωνο γνώμη τοῦ ΓΕΝ ποὺ διατυπώθηκε μὲ τὸ Φ. 187.2/825/18.12.81 ἔγγραφό του, ἀποφασίζουμε:

Ἐπικυρώνουμε α) τὴν ἀπὸ 9.10.1981 ἔκθεση τῆς κατ' ἄρθρο 74 τοῦ Π.Δ. 636/77 Ἐπιτροπῆς, ἡ ὁποία καθόρισε τὴν ὁριογραμμὴ αἰγιαλοῦ καὶ παραλίας στὴ θέση «Κόρακας» Ροδακίνου Ἁγ. Βασιλείου, μπροστὰ ἀπὸ τὴν ἰδιοκτησία Ἰωσὴφ Χομπίτη καὶ β) τὸ συνοδεῦον τὴν ἔκθεση αὐτὴ ἀνωτέρω τοπογραφικὸ διάγραμμα, στὸ ὁποῖο ἔχει χαραχθεῖ μὲ κόκκινη γραμμὴ ἡ ὁριογραμμὴ αἰγιαλοῦ καὶ μὲ κίτρινη ἡ ὁριογραμμὴ παραλίας.

Ἡ ἀπόφαση τούτη καὶ ἡ ἀνωτέρω ἀπὸ 9.10.1981 ἔκθεση τῆς Ἐπιτροπῆς νὰ δημοσιευθοῦν στὴν Ἐφημερίδα τῆς Κυβερνήσεως.

Ρέθυμνο, 9 Ἰουλίου 1982

Ὁ Νομάρχης
ΘΑΝΟΣ ΧΑΜΠΙΠΗΣ

ΕΚΘΕΣΙΣ

Ἐπιτροπῆς καθορισμοῦ τῶν ὁρίων τοῦ αἰγιαλοῦ.
(Ἄρθρον 74 Π.Δ. 636/77).

Διὰ τὸν καθορισμὸν τὸ πρῶτον τῶν ὁρίων τοῦ αἰγιαλοῦ εἰς τὴν περιοχὴν Κόρακα Ροδακίνου Ρεθύμνης πρὸ ἰδιοκτησίας τοῦ Ἰωσὴφ Χομπίτη.

Ρέθυμνο, 9.10.1981, οἱ ὑπογεγραμμένοι: 1) Γεώργιος Παπαδάκης, Ἐφοριακὸς Διευθυντὴς Β', Οἰκονομικὸς Ἔφορος Ρεθύμνης, ὡς Πρόεδρος, 2) Πολύζωρος Σαουνάτσος, Ἐπιθεωρητὴς μὲ 2ο βαθμὸ - Διευθυντὴς Τεχνικῶν Ὑπηρεσιῶν Ν. Ρεθύμνης, ὡς μέλος, 3) Γεώργιος Κοκκινάκης, Σημαιοφόρος Λ.Σ., Λιμενάρχης Ρεθύμνης, ὡς μέλος, ἀποτελοῦντες τὴν ἐπιτροπὴ καθορισμοῦ τῶν ὁρίων τοῦ αἰγιαλοῦ δυνάμει τοῦ ἄρθρου 74 τοῦ Π.Δ. 636/77 καὶ τῶν ἀριθ. 67482/23.1.79 καὶ 74004/4.10.79 ἀποφάσεων Νομάρχου Ρεθύμνης (παρ. 1 ἄρθρ. 63 τοῦ Π.Δ. 636/77) συγκληθεῖσα διὰ προφορικῆς ἐντολῆς τοῦ Προέδρου αὐτῆς μετέβημεν ἐπὶ τόπου εἰς τὴν προαναφερομένην περιοχὴν τὴν 9.10.1981.

Λαβόντες ὑπ' ὄψιν:

1. Τὴν ἀπὸ 16.7.81 αἴτησιν τοῦ Ἰωσὴφ Χομπίτη διὰ τῆς ὁποίας ζητεῖται ὁ καθορισμὸς τῶν ὁρίων τοῦ αἰγιαλοῦ εἰς τὴν ἀνωτέρω περιοχήν.

2. Τὸ ὑπὸ τοῦ Δαγαράκη Ἀντωνίου, πολιτικοῦ μηχανικοῦ, συνταχθὲν τὸν Ἰούνιον 1981 τοπογραφικὸ καὶ ὑψομετρικὸ διάγραμμα εἰς μία πινακίδα εἰς κλίμακα 1:500 ἠλεγμένον διὰ τὴν ἀκρίβειαν τῆς ἀποτυπώσεως ὑπὸ τοῦ Ἀντωνίου Μυσιρλῆ, ὑπομηχανικοῦ μὲ 6ο βαθμὸ τὴν 8.10.81 καὶ θεωρηθὲν ὑπὸ τῆς Διευθύνσεως ΤΥΝ Ρεθύμνης τὴν 8.10.1981 ὡς τὸ ἄρθρο 20 τοῦ Ν. 719/77 ὁρίζει.

3. Τὰς διατάξεις τοῦ Α.Ν. 2344/40 ὡς οὗτος ἐτροποποιήθη.

4. Τὴν ἐκ τῆς ἐπιτοπίου μεταβάσεως σχηματισθεῖσαν ἀντίληψιν περὶ τοῦ πλάτους τῆς βρεχομένης ζώνης τῆς ξηρᾶς.

ἀποφασίζει:

1. Καθορίζει ἐπὶ τοῦ ὡς ἄνω τοπογραφικοῦ διαγράμματος:

α) Τὴν ὁριογραμμὴ τοῦ αἰγιαλοῦ δι' ἐρυθρᾶς συνεχοῦς πολυγωνικῆς γραμμῆς 1, 2, 3, 4, 5.... 17 τῆς ὁποίας οἱ κορυφὲς ἐξασφαλίζονται ἀπὸ σταθερὰ σημεῖα.

β) Τὴν ὁριογραμμὴν τῆς παραλίας διὰ συνεχοῦς κιτρίνης πολυγωνικῆς γραμμῆς 1', 2'' 3', 4'.... 13' τῆς ὁποίας οἱ κορυφὲς ἐξασφαλίζονται ἀπὸ σταθερὰ σημεῖα.

2. Ἀποφαίνεται ὅτι δὲν ὑφίσταται παλαιὸς αἰγιαλός.

Ρέθυμνο, 9 Ὀκτωβρίου 1981

Ἡ Ἐπιτροπὴ

Ὁ Πρόεδρος
ΓΕΩΡΓ. ΠΑΠΑΔΑΚΗΣ

Τὰ Μέλη
ΠΟΛ. ΣΑΟΥΝΑΤΣΟΣ, ΓΕΩΡΓ. ΚΟΚΚΙΝΑΚΗΣ

...ΟΓΡΑΦΙΚΟ ΔΙΑΓΡΑΜΜΑ
...ΑΘΟΡΙΣΜΟΥ ΟΡΙΩΝ ΑΙΓΙΑΛΟΥ
ΚΑΙ
ΠΑΡΑΛΙΑΣ
...ΡΙΟΧΗ:
...ΝΔΙΑΦΕΡΟΜΕΝΟΣ:
ΚΟΙΝΟΤΗΣ:
ΕΠΑΡΧΙΑ:
ΑΡΜΟΔΙΑ ΟΙΚ. ΕΦΟΡΙΑ:
ΝΟΜΑΡΧΙΑ:
ΚΛΙΜΑΞ 1:500
ισοδιάσταση 100 μ
ΤΡΙΓΩΝ. ΕΞΑΡΤΗΣΗ:
ΥΨΟΜΕΤΡ. ΑΦΕΤΗΡΙΑ:
ΜΕΘΟΔΟΣ ΑΠΟΤΥΠΩΣΕΩΣ:
ΧΡΟΝΟΛΟΓΙΑ ΑΠΟΤΥΠΩΣΕΩΣ:
ΥΠΟΜΝΗΜΑ ΣΥΜΒΟΛΩΝ
Ο ΜΗΧΑΝΙΚΟΣ
ΑΝΤΩΝΙΟΣ ΛΑΓΓΑΡΑΚΗΣ
ΥΠΟΜΝΗΜΑ ΕΠΙΤΡΟΠΗΣ
ΚΡΗΤΙΚΟ ΠΕΛΑΓΟΣ
Ν. ΧΑΝΙΩΝ
Ν. ΡΕΘΥΜΝΗΣ
Ν. ΗΡΑΚΛΕΙΟΥ
Ν. ΛΑΣΙΘΙΟΥ
ΛΙΒΥΚΟ ΠΕΛΑΓΟΣ
ΕΘΕΩΡΗΘΗ
Ο ΔΙΕΥΘ. ΤΕΧΝ. ΥΠΗΡΕΣΙΩΝ
ΝΟΜΟΥ ΡΕΘΥΜΝΗΣ





ΠΟΛΕΟΔΟΜΙΑ

ΑΠΟΦΑΣΕΙΣ

'Αριθ. Χ 7624/82 (2)

Τροποίηση τοῦ σχεδίου πόλης Καλαβρύτων στή θέση Γηροκομείου.

Ο ΝΟΜΑΡΧΗΣ ΑΧΑ·Ι·ΑΣ

Ἔχοντας ὑπόψη:

1. Τίς διατάξεις τοῦ Ν. 3200/55 «περί διοικητικῆς ἀποκεντρώσεως», καί τίς ἴδιες τοῦ ἀπό 28.6.55 Β.Δ. «περί ἐξαιρέσεως ἀπό τῆς ἁρμοδιότητος τῶν Νομαρχῶν μερικῶν ἀντικειμένων ἁρμοδιότητος τοῦ Ὑπουργείου Δημ. Ἔργων».

2. Τίς διατάξεις τοῦ 532/70 Ν.Δ. «περί συμπληρώσεως τῶν διατάξεων περί διοικητικῆς ἀποκεντρώσεως».

3. Τίς διατάξεις 712/70 Β.Δ.

4. Τίς διατάξεις τοῦ Ν. 1032/80 «περί συστάσεως Ὑπουργείου Χωροταξίας, Οἰκισμοῦ καί Περιβάλλοντος» (ΦΕΚ 57Α).

5. Τίς διατάξεις τῆς παραγρ. 2 ἄρθρου 4 τοῦ Ν. 1232/1982 ἐπαναφορά σέ ἰσχύ τροποποίηση καί συμπλήρωση τῶν διατάξεων τοῦ Ν.Δ. 4352/64 καί ἄλλες διατάξεις (ΦΕΚ 22 Α).

6. Τίς ἀριθ. 13905/721/26.4.82 (ΦΕΚ 218) καί 24712/1247/21.6.82 (ΦΕΚ 404 Β) κοινές ἀποφάσεις τῶν Ὑπουργῶν Προεδρίας καί Χωροταξίας, Οἰκισμοῦ καί Περιβάλλοντος.

7. Τίς διατάξεις τοῦ ἀπό 17.7.1923 Ν.Δ. «περί σχεδίων πόλεων».

8. Τίς 55/82 καί 67/82 ἀποφάσεις τοῦ Δημοτικοῦ Συμβουλίου Καλαβρύτων, καθώς καί τόν φάκελλο τῶν δικαιολογητικῶν πού σχηματίστηκε γιά τήν τροποποίηση τοῦ σχεδίου πόλεως Καλαβρύτων στή θέση Γηροκομείου.

9. Τήν Χ.7020/20.7.82 εἰσήγηση τοῦ προϊσταμένου Τμήματος Πολεοδομίας στό Συμβούλιο Χ.Ο.Π. Ν. Ἀχαΐας.


10. Τή σύμφωνη γνωμοδότηση τοῦ Σ.Λ.Ο.Π. Ν. Ἀχαΐας, ὅπως διατυπώθηκε στό πρακτικό 1/22.7.1982, ἀποφασίζουμε:

Ἐγκρίνουμε τήν τροποποίηση τοῦ σχέδιου πόλης Καλαβρύτων στή θέση τοῦ Γηροκομείου μέ τή μετατροπή τῆς γραμμῆς τοῦ σχέδιου πόλης ἀπέναντι ἀπό τά Ο.Τ. 8 καί 11 ἀπό πράσινη σέ κόκκινη, ὅπως φαίνεται στό τοπογραφικό διάγραμμα τῆς Πολ. Μηχανικοῦ Θεοδώρας Ἀσημακοπούλου πού συνοδεύει τά δικαιολογητικά.

Ἡ ἀπόφαση αὐτή νά δημοσιευτεῖ στήν Ἐφημερίδα τῆς Κυβερνήσεως.

Πάτρα, 9 Σεπτεμβρίου 1982

Ὁ Νομάρχης
Ε. ΚΑΦΑΝΤΑΡΗΣ

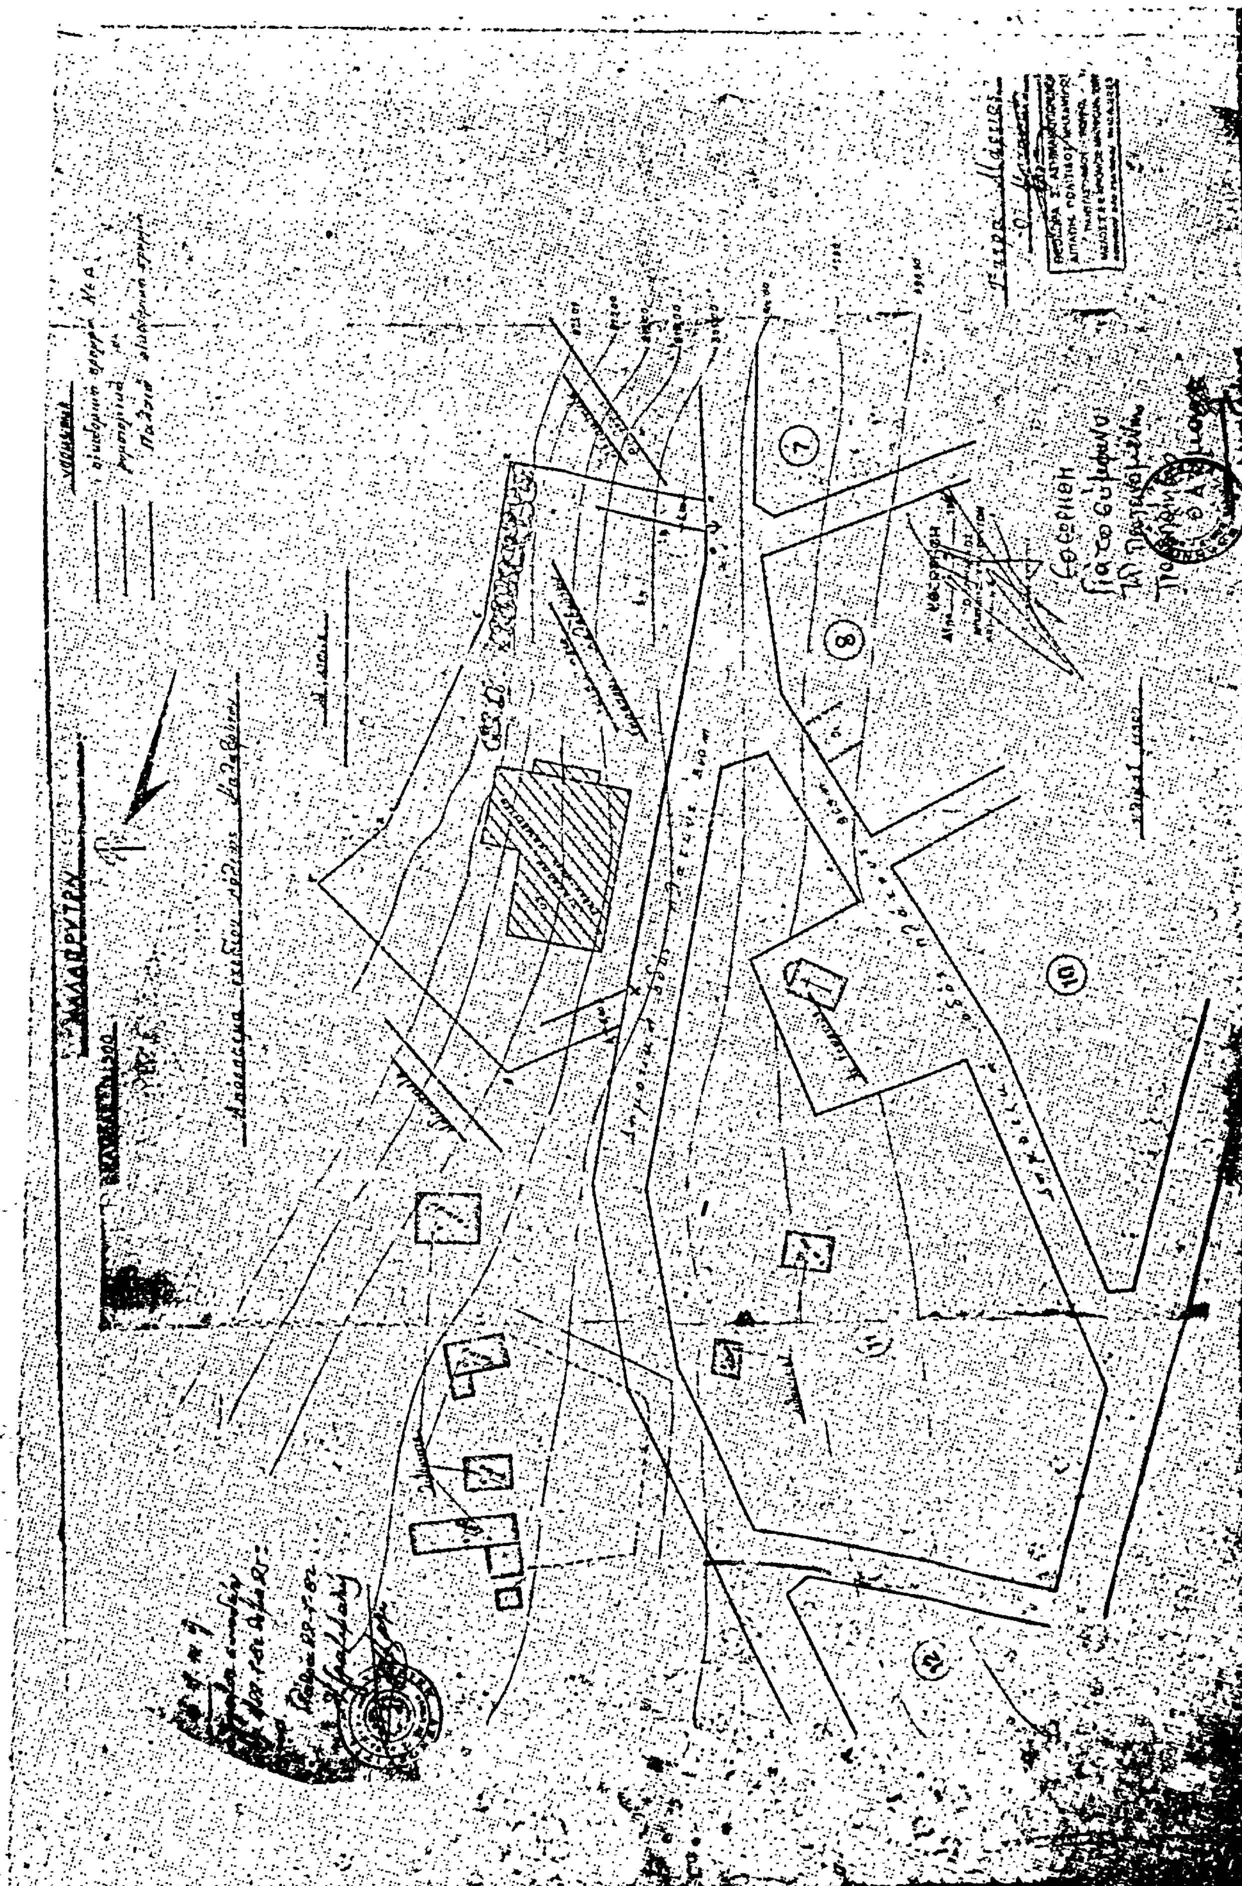

ΑΝΑΚΟΙΝΩΣΕΙΣ

'Αριθ. 7094 (3)

Εἰδοποίηση τῆς γενομένης παρακαταθέσεως ἀποζημιώσεως λόγω ρυμοτομίας ἀπὸ τὸ Δῆμο Κοζάνης.

Ο ΔΗΜΑΡΧΟΣ ΚΟΖΑΝΗΣ

Ἔχοντας ὑπόψη τὶς διατάξεις τῶν ἄρθρων 7 καὶ 24τοῦ Α.Ν. 1731/39 «περὶ ἀναγκαστικῶν ἀπαλλοτριώσεων ὡς τοῦτα ἰσχύουν, ἐν συνδυασμῷ καὶ πρὸς τὶς κείμενες διατάξεις τοῦ Ν.Δ. 17—7/1923 «περὶ σχεδίων πόλεων κλπ.» καὶ τοῦ Ν. 5269/1931 «περὶ ἀδειῶν οἰκοδομῶν κλπ.», γνωστοποιεῖ ὅτι:

Κατάθεσε στὸ Ταμεῖο Παρακαταθηκῶν καὶ Δανείων τὸ ποσὸ τῶν δραχμῶν (2.560.030) δύο ἑκατομμυρίων πεντακοσίων ἑξήντα χιλιάδων τριάντα. Σχετικὰ γραμμάτια παρακαταθήκης Γραφείου Κοζάνης 20674, 20675, 20676, 20677, 20678. 20679, 20680, 20681 καὶ 20682/27.7.82, γιὰ τὴν ἀποζημίωση ἰδιοκτησιῶν ποὺ βρίσκονται στὴν Κοζάνη καὶ ἐπὶ τῶν ὁδῶν Σολωμοῦ καὶ Καρατάσιου, σύμφωνα μὲ τὴν 6/1979 πράξη τακτοποιήσεως καὶ ἀναλογισμοῦ τῆς Διευθύνσεως Τεχνικῶν Ὑπηρεσιῶν Ν. Κοζάνης, ποὺ ἐγκρίθηκε μὲ τὴν9480/1979 ἀπόφαση τοῦ Νομάρχη Κοζάνης, ὡς καὶ τὴν 199/81 ἀπόφαση τοῦ Μονομελοῦς Πρωτοδικείου Κοζάνης μὲ τὴν ὁποία καθορίστηκε ἡ προσωρινὴ τιμὴ μονάδος γιὰ τὴν ἀποζημίωση τῶν ὄγκων καὶ οἰκοπέδων τῶν ρυμοτομουμένων ἰδιοκτησιῶν καὶ διὰ λογαριασμὸ τῶν:

	Δραχ.
1) Ρούση Ν. Κρίμτσιαλη καὶ Εὐάγγελο Ν. Κρίμτσιαλη	359.550
2) Αἰκατερίνης Σιάντζιου	82.170
3) Δημητρίου Α. Γκατζιούρα	464.550
4) Χαρισίου Γ. Βαρδάκα	19.170
5) Χαρισίου Ζ. Βαρδάκα καὶ Γεωργίου Ζ. Βαρδάκα	78.300
6) 'Αλεξάνδρας Εὐαγγελίδου	651.890
7) 'Αποστόλου Μπακλαβάρα	507.340
8) Δημητρίου Βλαγκόρτη καὶ	348.620
9) Φιλώτα Κυράνου	48.440

Σύνολον δραχμῶν δύο ἑκατομμυρίων πεντακοσίων ἑξήντα χιλιάδων τριάντα (2.560.030).

Πληροφοροῦμε δὲ ὅπως ἔχουν ἢ ἀξιώνουν δικαιώματα κυριότητας καὶ τοὺς ἐνυπόθηκους δανειστὲς ἢ τρίτους γενικὰ διεκδικητὲς τῶν παραπάνω ἀκινήτων ὅτι ἡ ἀποζημίωση αὐτὴ θὰ ἀποδοθεῖ μέσω τοῦ Ταμείου Παρακαταθηκῶν καὶ Δανείων μόνον σὲ ὅσους ἀναγνωρισθοῦν σύμφωνα μὲ τὸ νόμο ὡς δικαιοῦχοι.

Ἡ ἀπόφαση αὐτὴ θὰ δημοσιευθεῖ στὴν 'Εφημερίδα τῆς Κυβερνήσεως.

Κοζάνη, 28 'Ιουλίου 1982

Ὁ Δήμαρχος
ΙΩΑΝΝΗΣ ΠΑΠΑΓΙΑΝΝΗΣ

(4)

Περὶ εἰδοποιήσεως τῆς γενομένης παρακαταθέσεως ἀποζημιώσεως λόγω προσκυρώσεως ἀκινήτου κειμένου ἐν Περιστερίῳ 'Αττικῆς.

Διὰ τῆς ὑπ' ἀριθ. 6/82 πράξεως τῆς Δ/νσεως Πολεοδομίας τῆς Νομαρχίας 'Αττικῆς— Διαμερίσματος Δυτικῆς 'Αττικῆς, κυρωθείσης διὰ τῆς ὑπ' ἀριθ. 5612/616/82 ἀποφάσεως τῆς Διευθυντρίας Δ/νσεως Πολ/μίας Διαμ. Δυτικῆς 'Αττικῆς, Β. Βιδαλάκη, αἱ Εἰρήνη Λουκάκη καὶ 'Ελένη 'Ανεβλαβῆ ὑπεχρεώθησαν ν' ἀποζημιώσουν τὰς Μαρία Ρεμούνδου καὶ Παναγιώτα Κράνη διὰ τὴν ἐν τῷ συνοδεύοντι τὴν πρᾶξιν ταύτην διαγράμματι ἐμφαινομένην ὑπὸ τὰ στοιχεῖα (1—2—3—1) ἔκτασιν ἐκ τετρ. μ. 24,80. προσκυρουμένην τῇ ἰδιοκτησίᾳ των.

Διὰ τῆς ὑπ' ἀριθ. 724/82 ἀποφάσεως τοῦ Μονομελοῦς Πρωτοδικείου 'Αθηνῶν, ἐκδοθείσης ἐπὶ σχετικῆς αἰτήσεως τῶν 'Ελένης 'Ανεβλαβῆς καὶ Εἰρήνης Λουκάκη, στραφείσης κατὰ τῶν εἰκαζομένων ὡς δικαιούχων Μαρίας Ρεμούνδου καὶ Παναγιώτας Κράνη, προσδιορίσθη ἡ προσωρινὴ τιμὴ μονάδος ἀποζημιώσεως εἰς δρχ. 7.000 ἀνὰ μ2.

Ἤδη αἱ ὡς ἄνω 'Ελένη 'Ανεβλαβῆ καὶ Εἰρήνη Ρεμούνδου εἰδοποιοῦν ὅτι κατέθεσαν παρὰ τῷ Ταμείῳ Παρακαταθηκῶν καὶ Δανείων ὑπὲρ τῶν δικαστικῶς ἀναδειχθησομένων δικαιούχων τὴν βάσει τῆς ἄνω δικαστικῆς ἀποφάσεως προκύπτουσαν ἀποζημίωσιν ἐκ δραχμῶν 173.600 κατὰ τὸ ὑπ' ἀριθ. 669741 τῆς 20.8.82 γραμμάτιον συστάσεως παρακαταθήκης.

Πρὸς γνῶσιν παντὸς δικαιούχου καὶ διὰ τὰς κατὰ τὸ Σύνταγμα καὶ τοὺς κειμένους Νόμους συνεπείας, γίνεται ἡ παροῦσα εἰδοποίησις.

'Εν 'Αθήναις τῇ 24 Σεπτεμβρίου 1982

Ὁ Πληρεξούσιος Δικηγόρος
ΝΙΚΟΣ Γ. ΚΑΡΑΣΤΑΜΑΤΗΣ
('Αριθ. τριπλ. Δημ. Ταμ. Δικ. Εἰσ. 'Αθ. 43271/24.8.82)

(5)

Εἰδοποίηση γενομένης παρακαταθέσεως λόγω προσκυρώσεως πρὸς τακτοποίησιν ἰδιοκτησίας 1) Παναγιώτου Σίμου τοῦ 'Αθανασίου 2) 'Ιωάννη Τζούμα τοῦ Κων/νου καὶ 3) 'Αναστασίου 'Εξαρχοπούλου τοῦ Σεραφείμ.

Οἱ Παναγιώτης Σίμος, 'Ιωάννης Τζούμας καὶ 'Αναστάσιος 'Εξαρχόπουλος ἀνακοινοῦν ὅτι παρακατέθεσαν εἰς τὸ ἐνταῦθα Ταμεῖον Παρακαταθηκῶν καὶ Δανείων ἔνθα οἱ κατοικίαι των, ἐκδοθέντος καὶ τοῦ ὑπ' ἀριθ. 306359 γραμματίου συστάσεως παρακαταθήκης, τὸ ὁποῖον κατέθεσαν εἰς τὸν ἐν Θεσ/νίκῃ συμ/φον Παρασκευὴ Παπακωνσταντίνου, κάτοικον Θεσ/νίκης, Βενιζέλου ἀριθ. 4, συνταγείσης καὶ τῆς ὑπ' ἀριθ. 11.192/10.9.1982 πράξεως αὐτῆς, δρχ. 1.320.000 ὑπὲρ τῶν κατὰ νόμον ἀναγνωρισθησομένων δικαιούχων.

Δυνάμει τῆς ὑπ' ἀριθ. 707/1935 πράξεως τακτοποιήσεως καὶ ἀναλογισμοῦ ἀποζημιώσεως τοῦ Π.Γ.Θ. κυρωθείσης νομίμως προσεκυρώθη εἰς τὴν ἰδιοκτησίαν Π. Σίμου κ.λ.π. 44 τ.μ. οἰκοπέδου φερόμενον ἐν τῇ πράξει ἐπ' ὀνόματι Ο,Α,Θ.

Δυνάμει τῆς ὑπ' ἀριθ. 399/1982 ἀποφάσεως τοῦ Διοικητικοῦ Συμβουλίου τοῦ 'Οργανισμοῦ ἀποχετεύσεως Θεσ/νίκης καθωρίσθη συμβιβαστικῶς τιμὴ μονάδος ἀποζημιώσεως εἰς τὸ ποσὸν τῶν 30.000 δρχ. ἀνὰ τ.μ., ἀνάλογος δὲ ἐγένετο καὶ ἡ παρακατάθεσις.

'Εν Θεσσαλονίκῃ τῇ 10 Σεπτεμβρίου 1982

Ὁ Πληρεξούσιος Δικηγόρος
ΓΕΩΡΓΙΟΣ Α. ΒΑΚΑΛΗΣ

('Αριθ. τρ. 59608/82τοῦ Δημ. Δημ. Ταμ. Γ.Ε. 'Αθ. τῆς 14.9.1982)

ΑΠΟ ΤΟ ΕΘΝΙΚΟ ΤΥΠΟΓΡΑΦΕΙΟ